

# ICI, NOUS RÉNOVONS LE PLANCHER CHAUFFANT- RAFRAÎCHISSANT

> HALL D'ENTRÉE, 1 500 m<sup>2</sup> (RDC ET -1)

Face à la dégradation du sol, une démolition-reconstruction est nécessaire et permettra des économies d'énergie. **Pour vous, un meilleur confort, été comme hiver.**


> Investissement : 3,6M€ sont financés par l'assureur Générali.

**RDV  
CET ÉTÉ**  
pour découvrir une  
œuvre créée sur  
l'enceinte de chantier  
en partenariat  
avec la HEAR\*.


## PHASAGE

L'opération se déroulera en 4 phases définies avec tous les services des HUS pour trouver les meilleures solutions de circulations provisoires.

### RDC

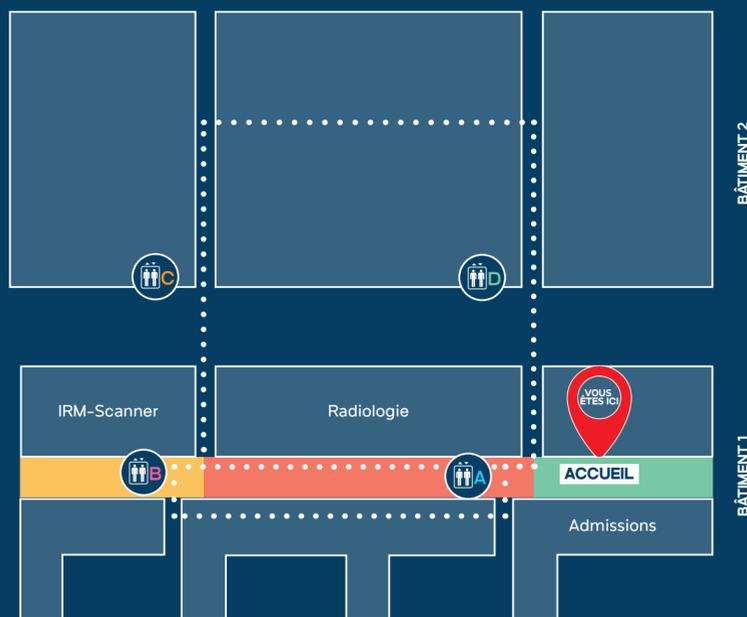


### NIVEAU -1

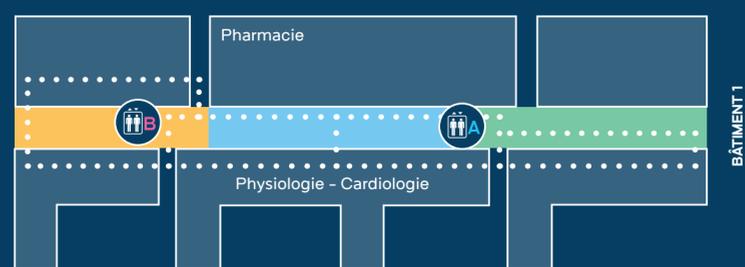

#### LÉGENDE

- ..... Circulation
- Ascenseurs
- PHASE 1** 1<sup>er</sup> semestre 2025
- PHASE 2** 2<sup>e</sup> semestre 2025
- PHASE 3** 3<sup>e</sup> semestre 2026
- PHASE 4** 4<sup>e</sup> semestre 2026

Une phase représente 25 semaines de travaux se décomposant ainsi :

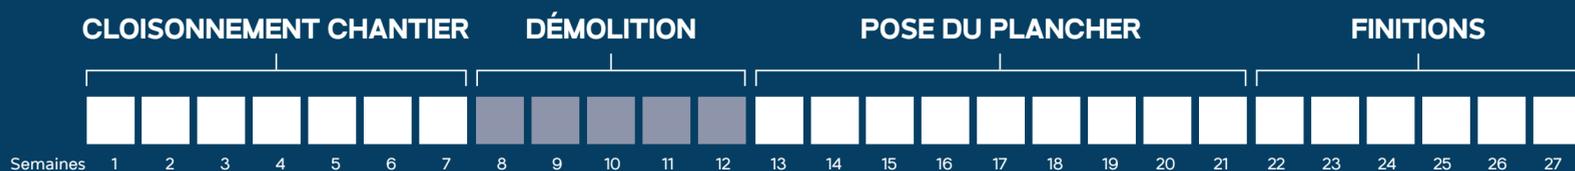

NIVEAU DE NUISANCES SONORES

- Faibles
- Marquées [sciage sans marteau piqueur]

